


PLANI I VENDOSJES SE KOMPLEKSIT SH 1: 200

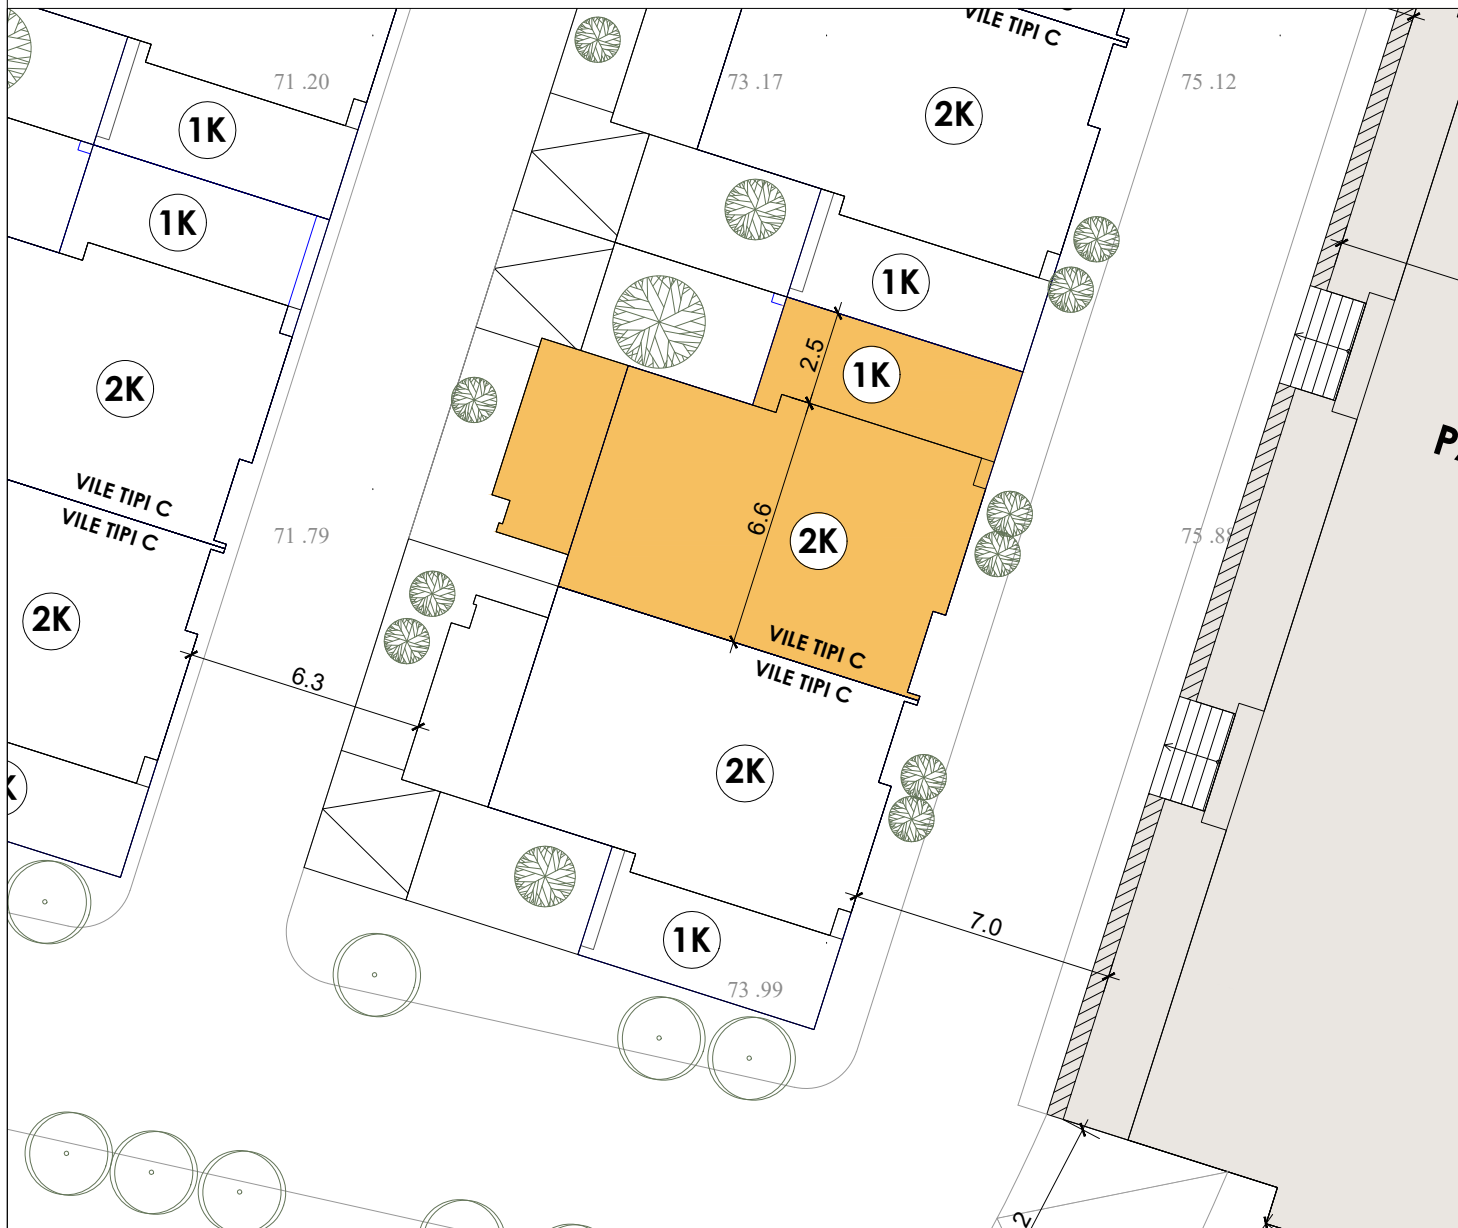

PLANI I VENDOSJES SE KOMPLEKSIT SH 1: 2000



ANALIZA E SIPËRFAQEVE

VILA TIPI C 14

Sipërfaqe kati -1	125.2 m ²
Sipërfaqe kati 0	80.4 m ²
Sipërfaqe kati 1	78.8 m ²
Sipërfaqe TOTALE	284.4 m ²
Sipërfaqe verande	57.1 m ²

OBJEKTI


KOMPLEKS ME VILA DHE SHTEPI TE DYTA ME 2 KATE DHE 1 KAT NEN TOKE
NE L."UJE I FTOHTE",VLORE

VILA TIP C 02

INVESTITOR

"HEL-PET" shpk

PLANI I VENDOSJES

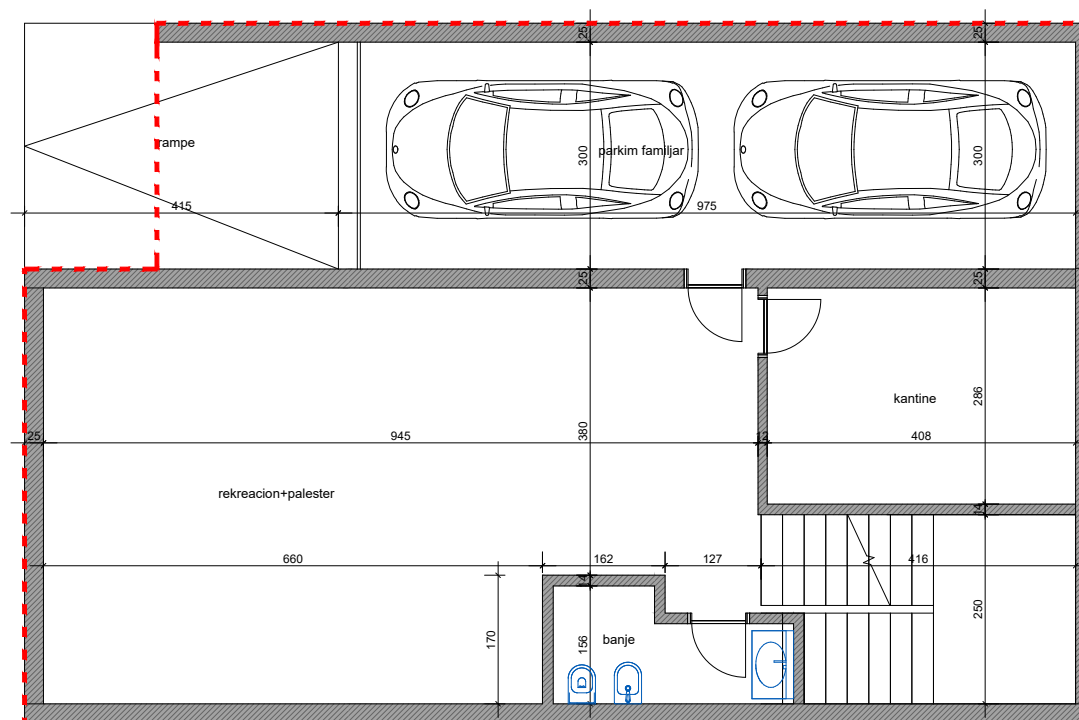

Sipërfaqe kati -1 = 125.2 m²

OBJEKTI


KOMPLEKS ME VILA DHE SHTEPI TE DYTA ME 2 KATE DHE 1 KAT NEN TOKE
NE L."UJE I FTOHTE", VLORE

VILA TIP C 14

INVESTITOR

"HEL-PET" shpk

PLANIMETRIA E KATIT -1

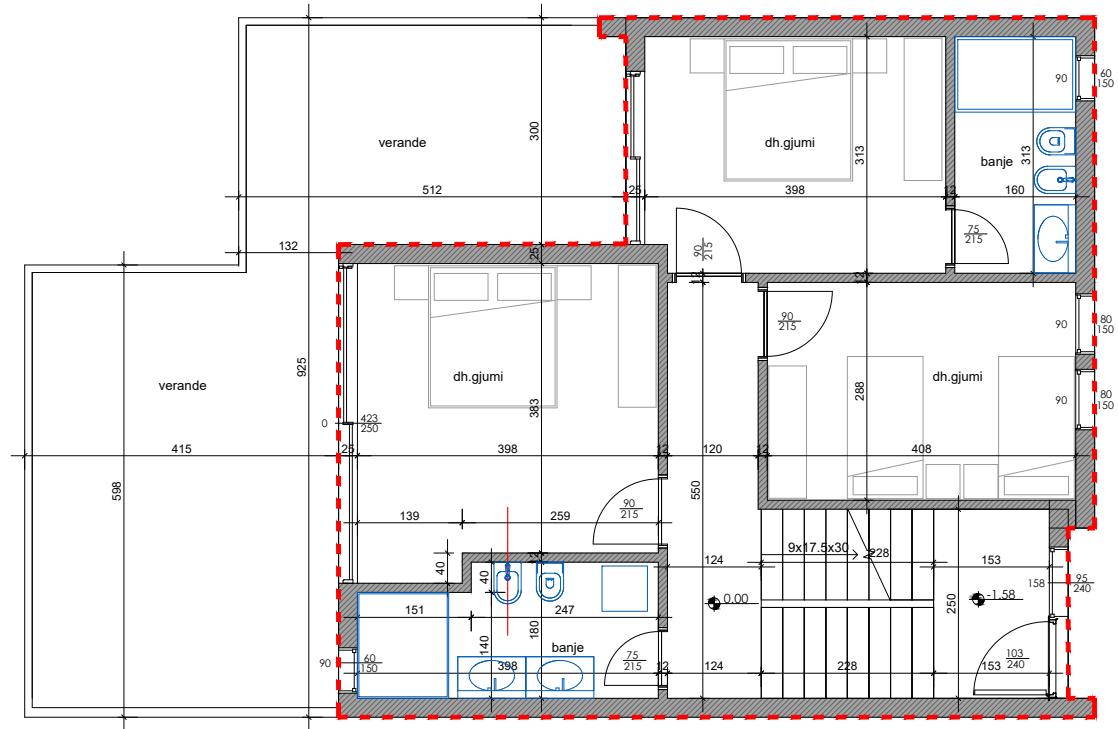

Sipërfaqe kati 0= 80.4 m²

OBJEKTI

KOMPLEKS ME VILA DHE SHTEPI TE DYTA ME 2 KATE DHE 1 KAT NEN TOKE
NE L."UJE I FTOHTE", VLORE

VILA TIP C 14

INVESTITOR

"HEL-PET" shpk

PLANIMETRIA E KATIT 0

