


PLANI I VENDOSJES SE KOMPLEKSIT SH 1: 1000

PLANI I VENDOSJES SE KOMPLEKSIT SH 1: 2000

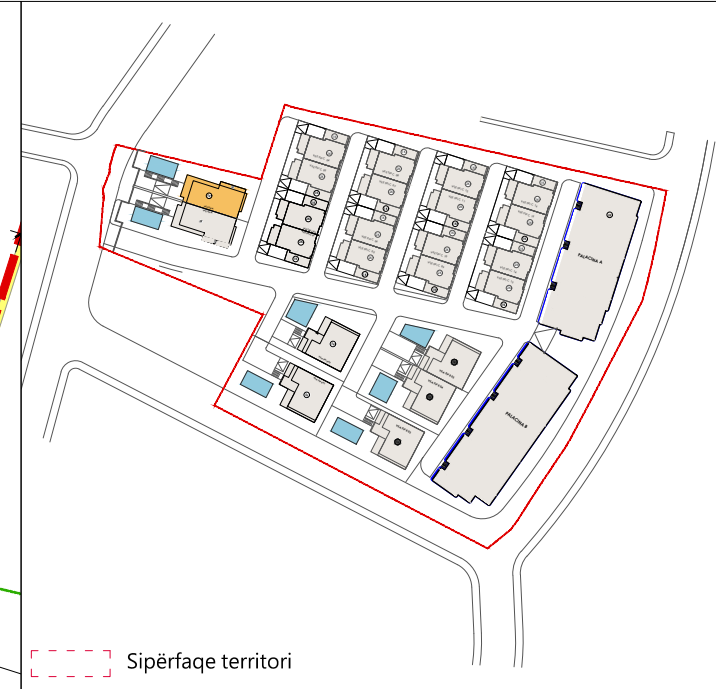

Sipërfaqe territori

ANALIZA E SIPËRFAQEVE

VILA TIPI A 02

Sipërfaqe trualli	351.7 m ²
Sipërfaqe kati -1	121.8 m ²
Sipërfaqe kati 0	101.8 m ²
Sipërfaqe kati 1	124.4 m ²
Sipërfaqe TOTALE	348 m ²

OBJEKTI


KOMPLEKS ME VILA DHE SHTEPI TE DYTA ME 2 KATE DHE 1 KAT NEN TOKE
NE L."UJE I FTOHTE", VLORE

VILA TIP A 02

INVESTITOR

"HEL-PET" shpk

PLANIMETRIA SH 1: 100

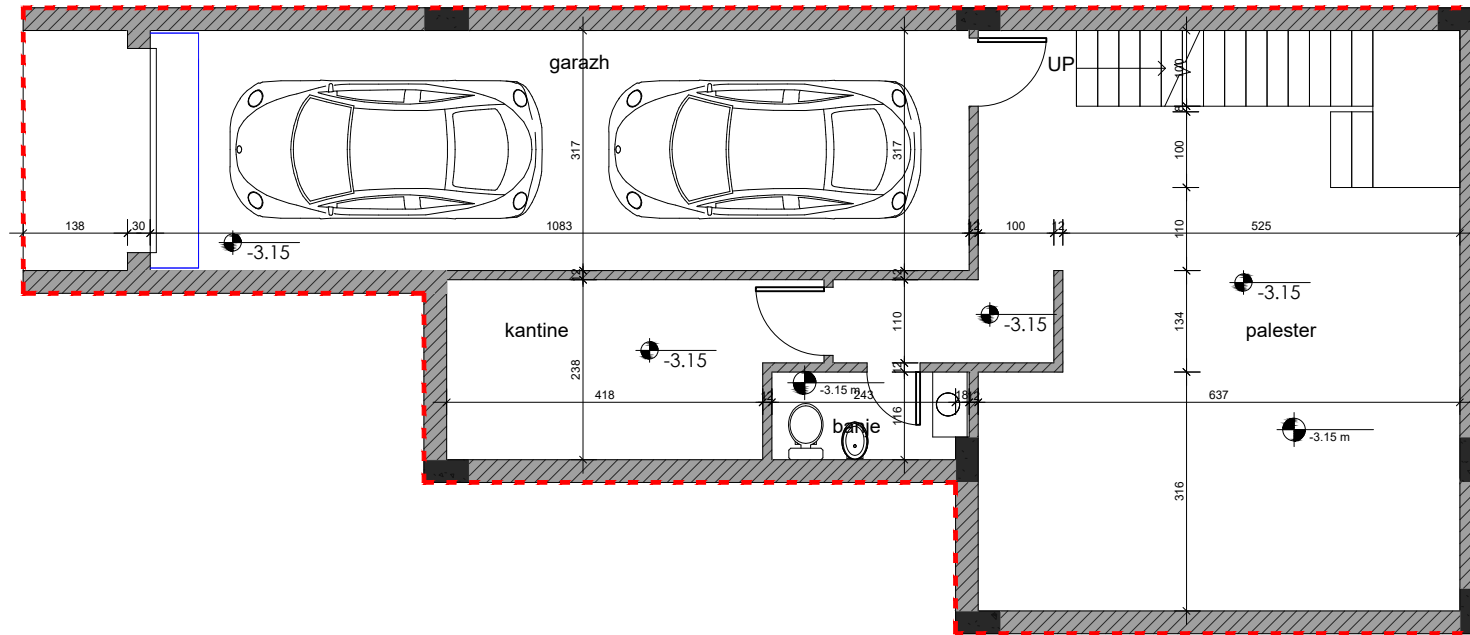

Sipërfaqe kati -1 = 121.8 m²

OBJEKTI

KOMPLEKS ME VILA DHE SHTEPI TE DYTA ME 2 KATE DHE 1 KAT NEN TOKE
NE L."UJE I FTOHTE", VLORE


VILA TIP A 02

INVESTITOR

"HEL-PET" shpk

PLANIMETRIA E KATIT -1

PLANIMETRIA SH 1: 100

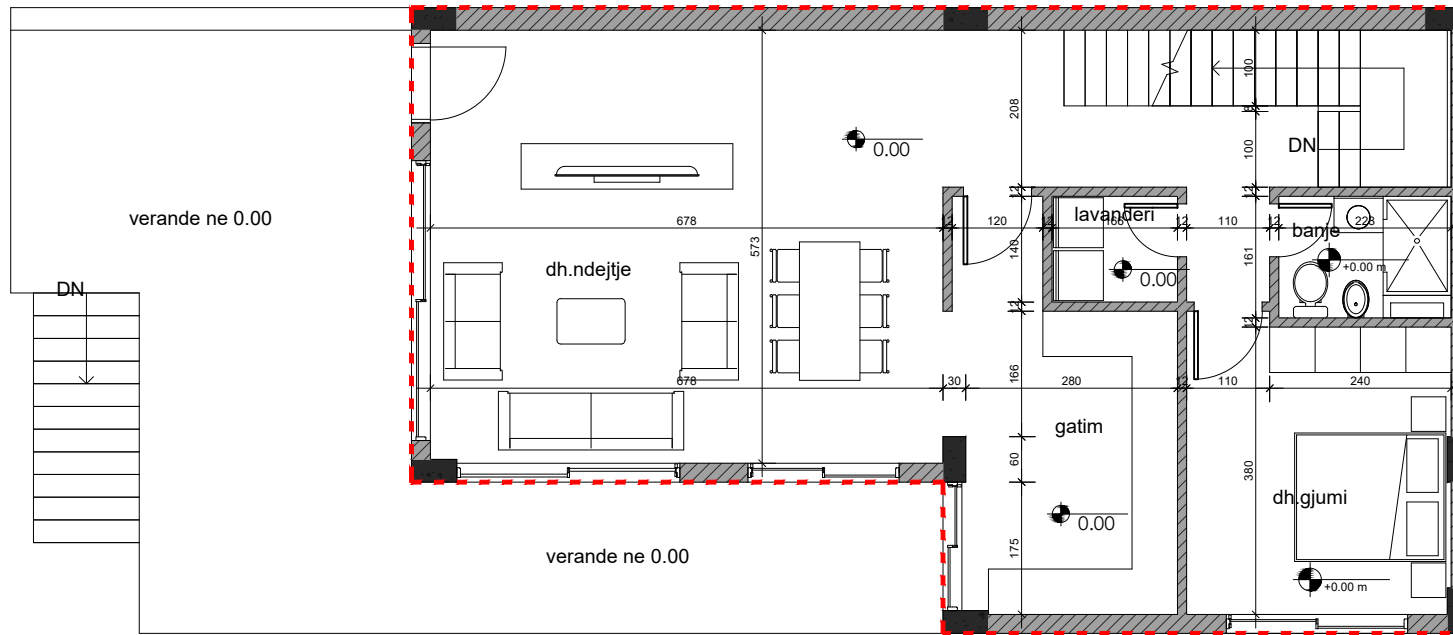

Sipërfaqe kati 0= 101.8 m²

OBJEKTI

KOMPLEKS ME VILA DHE SHTEPI TE DYTA ME 2 KATE DHE 1 KAT NEN TOKE
NE L."UJE I FTOHTE", VLORE


VILA TIP A 02

INVESTITOR

"HEL-PET" shpk

PLANIMETRIA E KATIT 0

PLANIMETRIA SH 1: 100

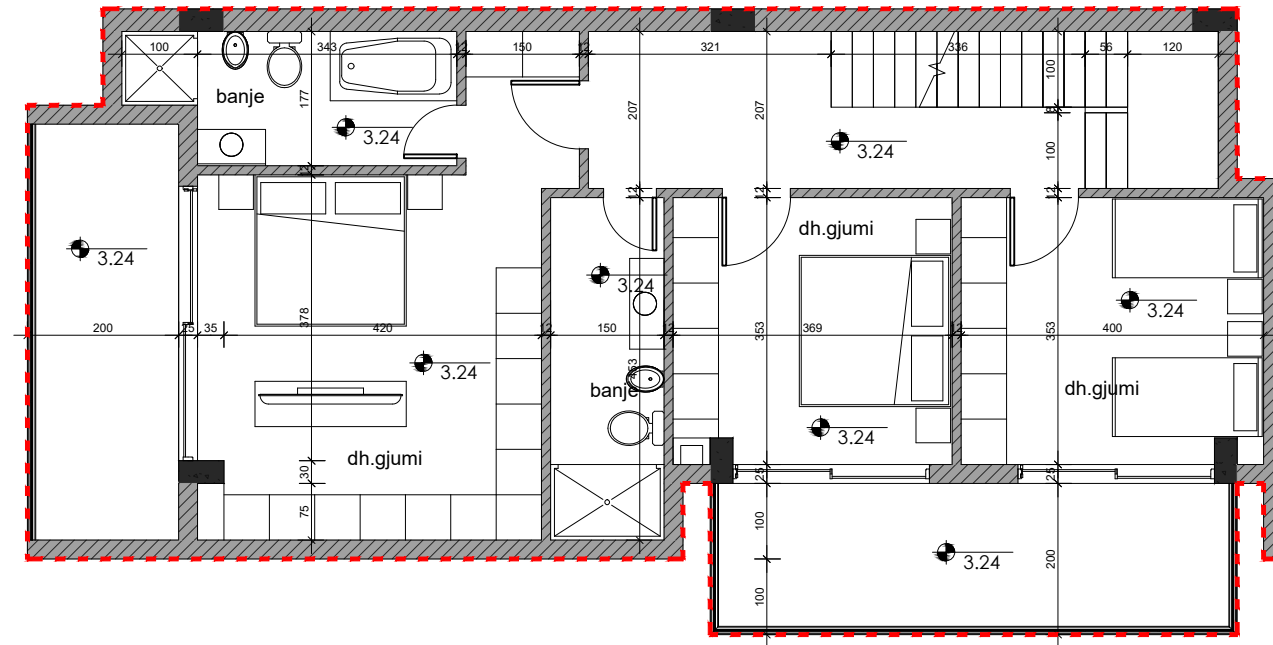

Sipërfaqe kati 1 = 124.4 m²

OBJEKTI

KOMPLEKS ME VILA DHE SHTEPI TE DYTA ME 2 KATE DHE 1 KAT NEN TOKE
NE L."UJE I FTOHTE", VLORE

VILA TIP A 02

INVESTITOR

"HEL-PET" shpk

PLANIMETRIA E KATIT 1