PLANI I VENDOSJES SE KOMPLEKSIT SH 1: 200

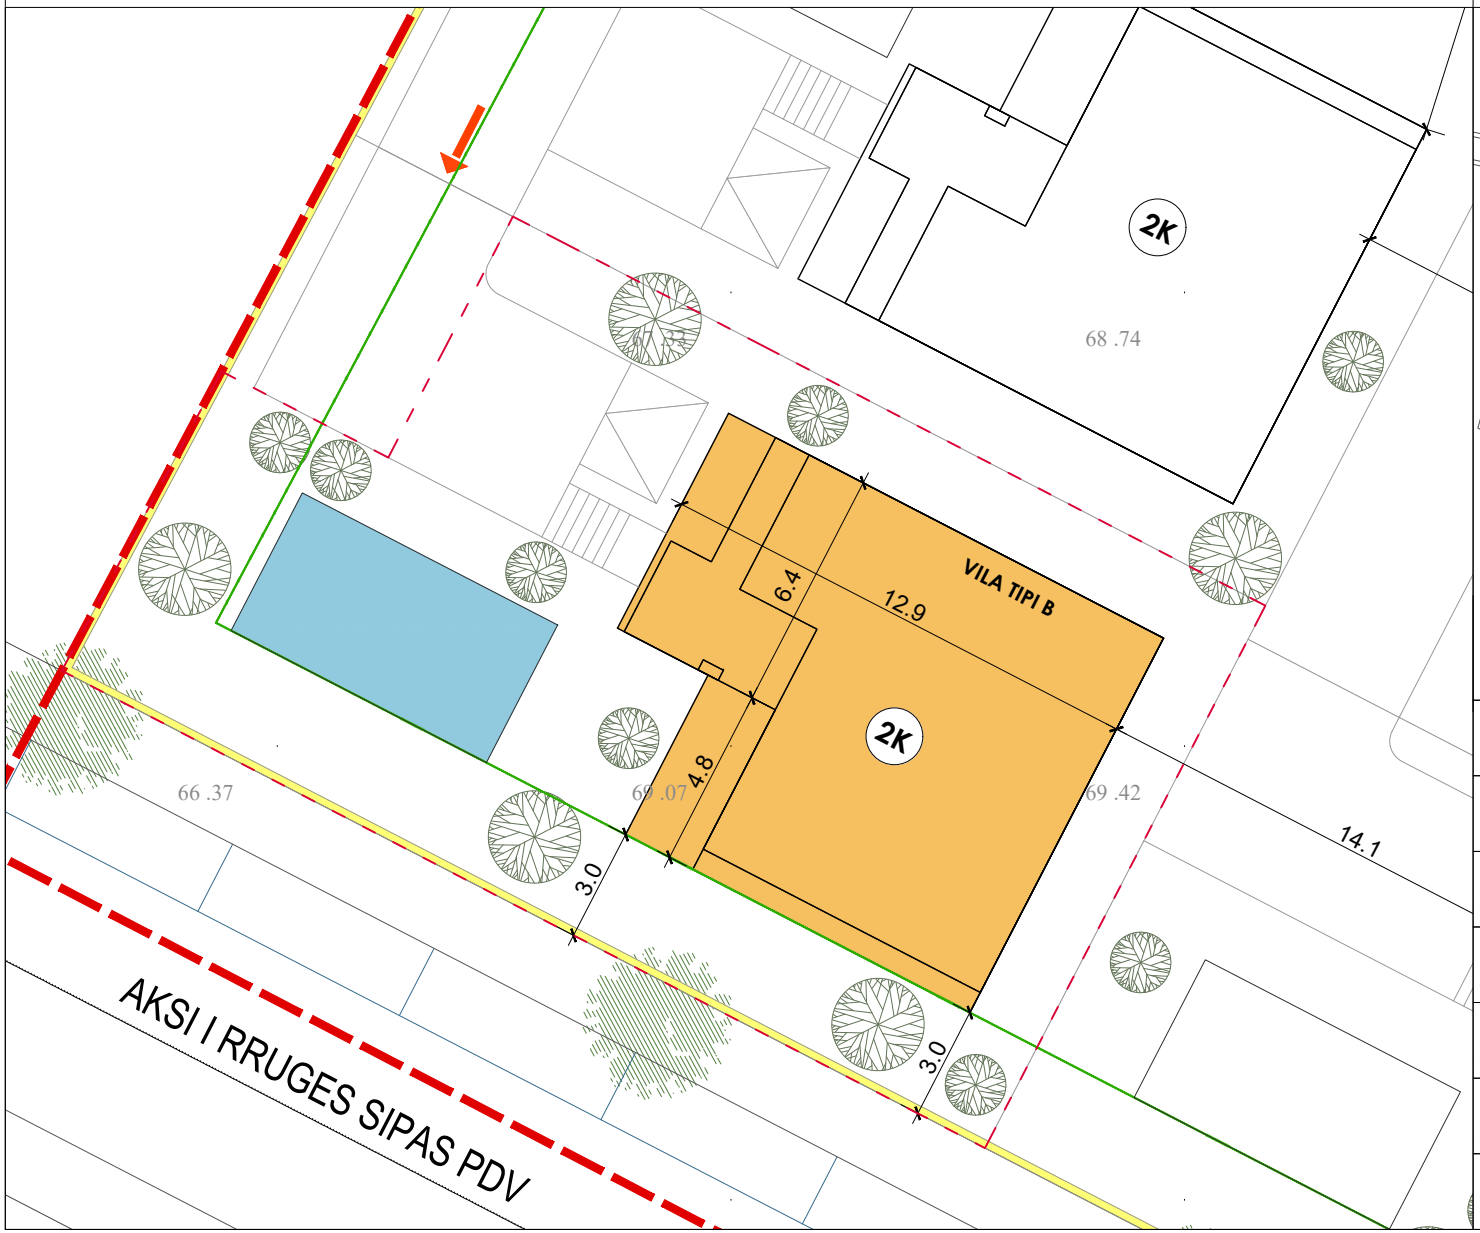

PLANI I VENDOSJES SE KOMPLEKSIT SH 1: 2000

ANALIZA E SIPËRFAQEVE

VILA TIPI A 01

Sipërfaqe territori	407 m²
Sipërfaqe kati -1	108.2 m²
Sipërfaqe kati 0	101.8 m²
Sipërfaqe kati 1	131.6 m²
Sipërfaqe TOTALE	341.6 m²

OBJEKTI	KOMPLEKS ME VILA DHE SHTEPI TE DYTA ME 2 KATE DHE 1 KAT NEN TOKE NE L."UJE I FTOHTE",VLORE	VILA TIP B 01
INVESTITOR	"HEL-PET" shpk	PLANI I VENDOSJES

PLANIMETRIA E KATIT -1 SH 1: 100

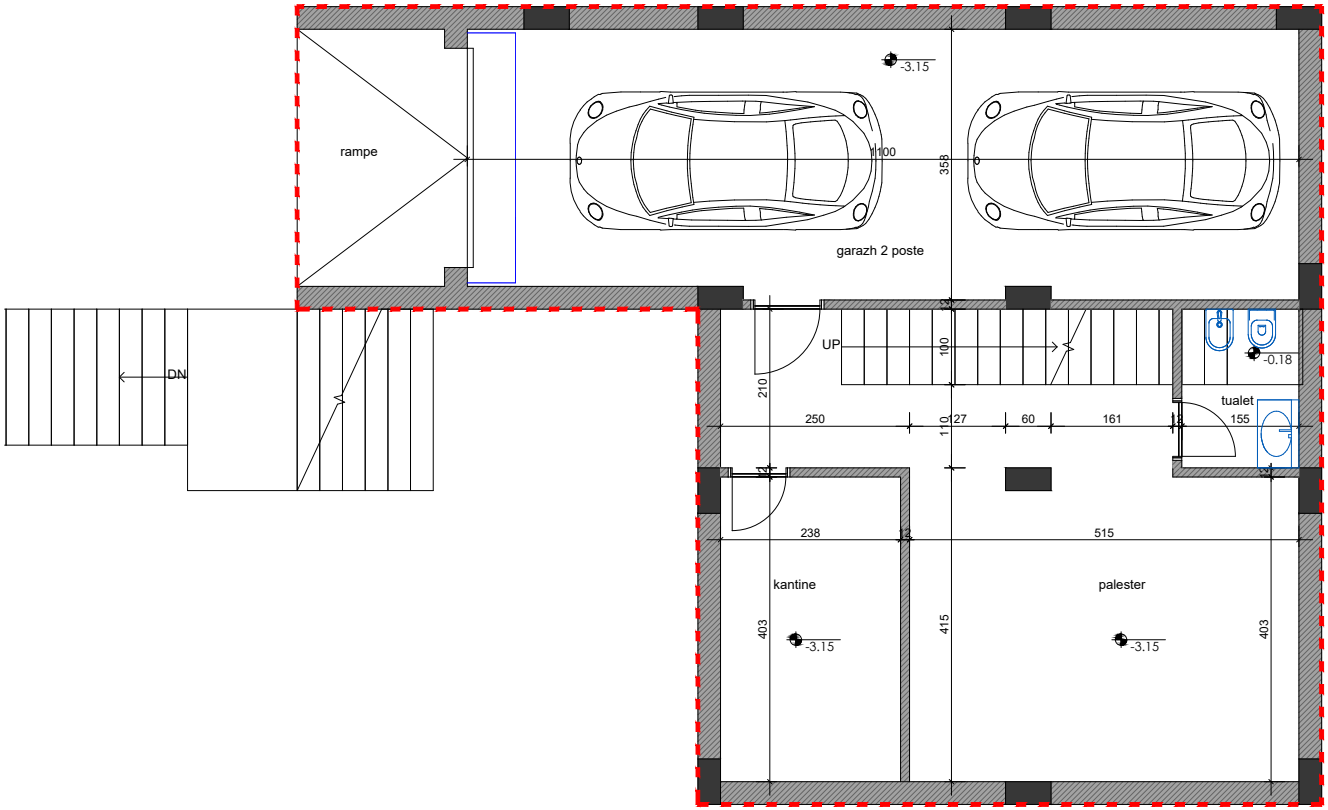

Sipërfaqe kati -1= 108.2 m²

OBJEKTI	KOMPLEKS ME VILA DHE SHTEPI TE DYTA ME 2 KATE DHE 1 KAT NEN TOKE NE L."UJE I FTOHTE",VLORE	VILA TIP B 01
INVESTITOR	"HEL-PET" shpk	PLANIMETRIA E KATIT -1

PLANIMETRIA E KATIT 0 SH 1: 100

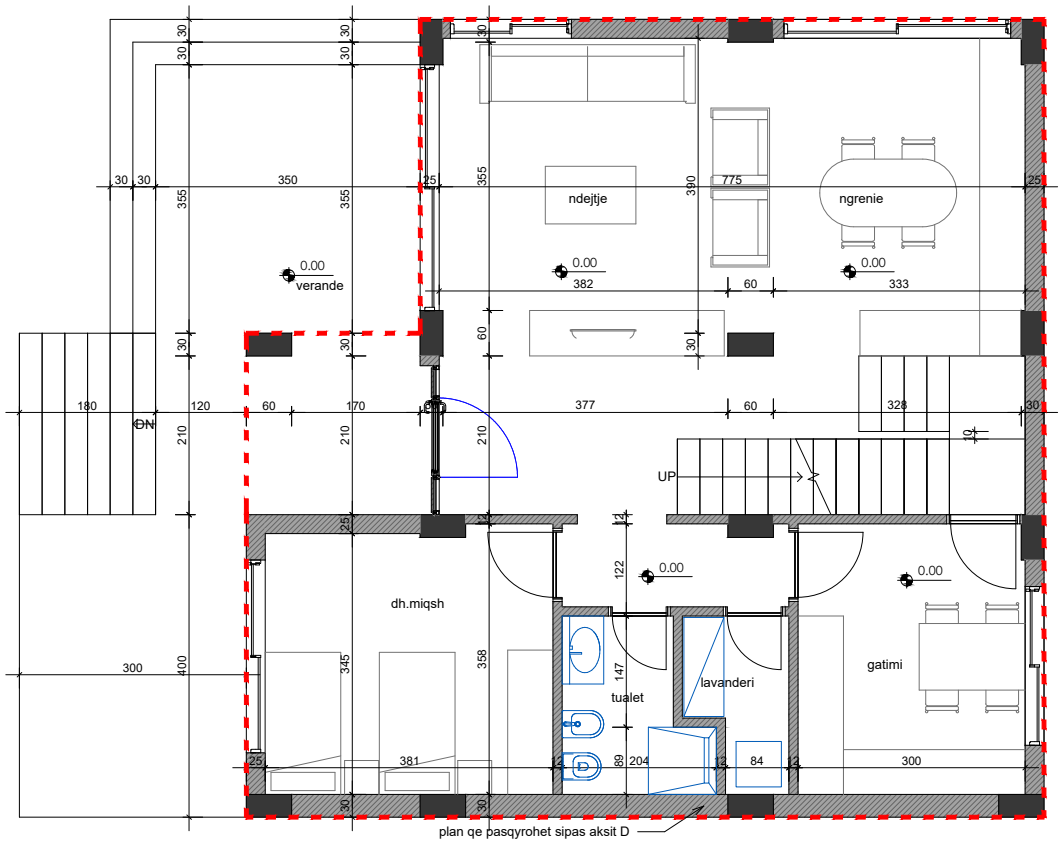

Sipërfaqe kati 0= 101.8 m²

OBJEKTI	KOMPLEKS ME VILA DHE SHTEPI TE DYTA ME 2 KATE DHE 1 KAT NEN TOKE NE L."UJE I FTOHTE",VLORE	VILA TIP B 01
INVESTITOR	"HEL-PET" shpk	PLANIMETRIA E KATIT 0

PLANIMETRIA E KATIT 1 SH 1: 100

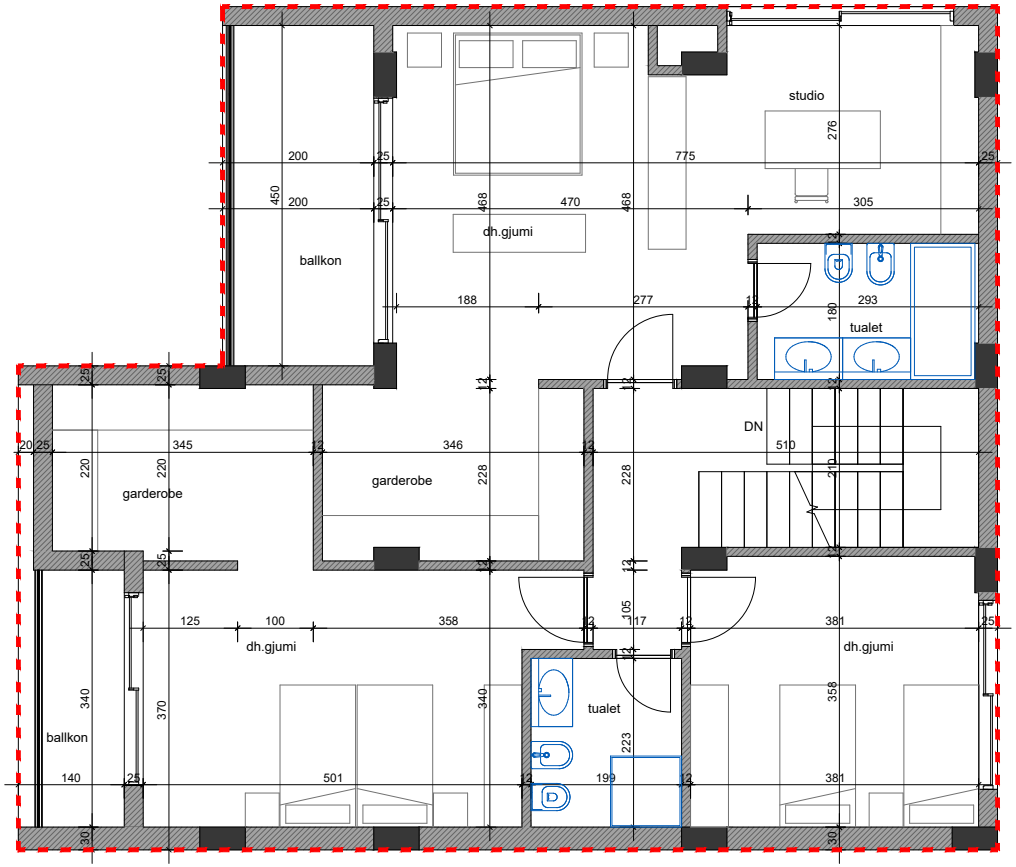

Sipërfaqe kati 1= 131.6 m²

OBJEKTI	KOMPLEKS ME VILA DHE SHTEPI TE DYTA ME 2 KATE DHE 1 KAT NEN TOKE NE L."UJE I FTOHTE",VLORE	VILA TIP B 01
INVESTITOR	"HEL-PET" shpk	PLANIMETRIA E KATIT 1