


PLANI I VENDOSJES SE KOMPLEKSIT SH 1: 200

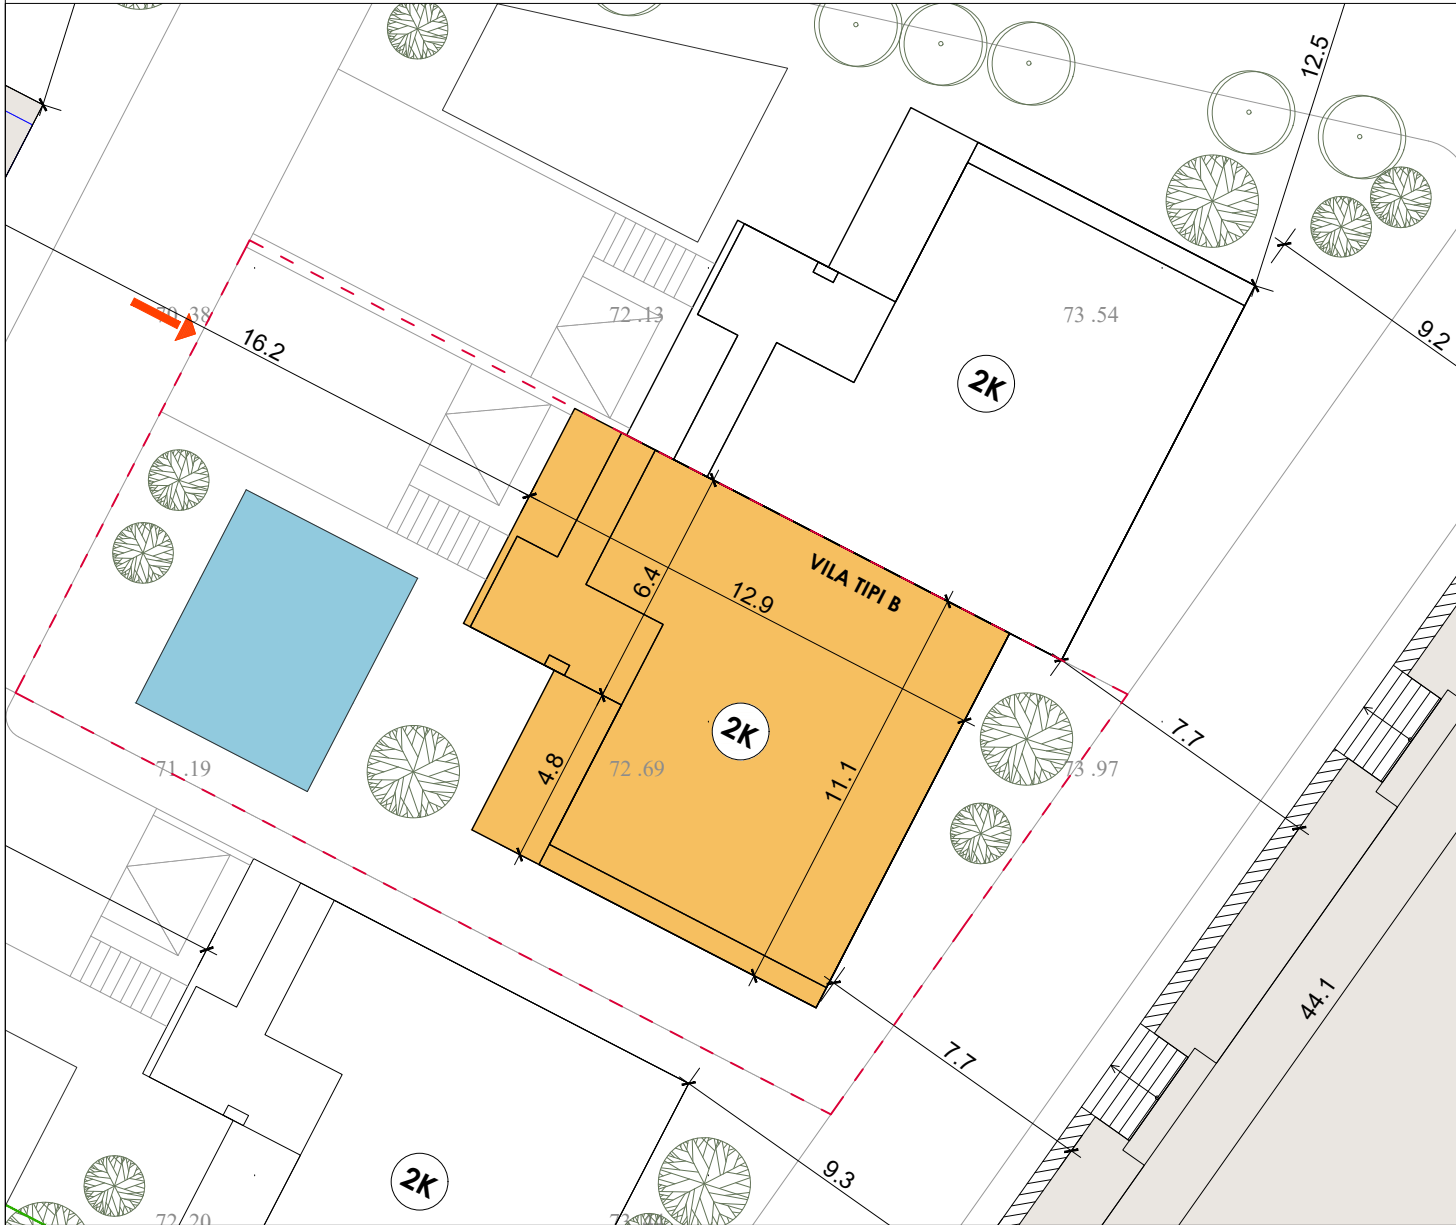

PLANI I VENDOSJES SE KOMPLEKSIT SH 1: 2000



Sipërfaqe territori

ANALIZA E SIPËRFAQEVE

VILA TIPI B 04

Sipërfaqe territori	340 m ²
Sipërfaqe kati -1	108.2 m ²
Sipërfaqe kati 0	101.8 m ²
Sipërfaqe kati 1	131.6 m ²
Sipërfaqe TOTALE	341.6 m²

OBJEKTI


KOMPLEKS ME VILA DHE SHTEPI TE DYTA ME 2 KATE DHE 1 KAT NEN TOKE
NE L."UJE I FTOHTE", VLORE

INVESTITOR

"HEL-PET" shpk

VILA TIP B 04

PLANI I VENDOSJES

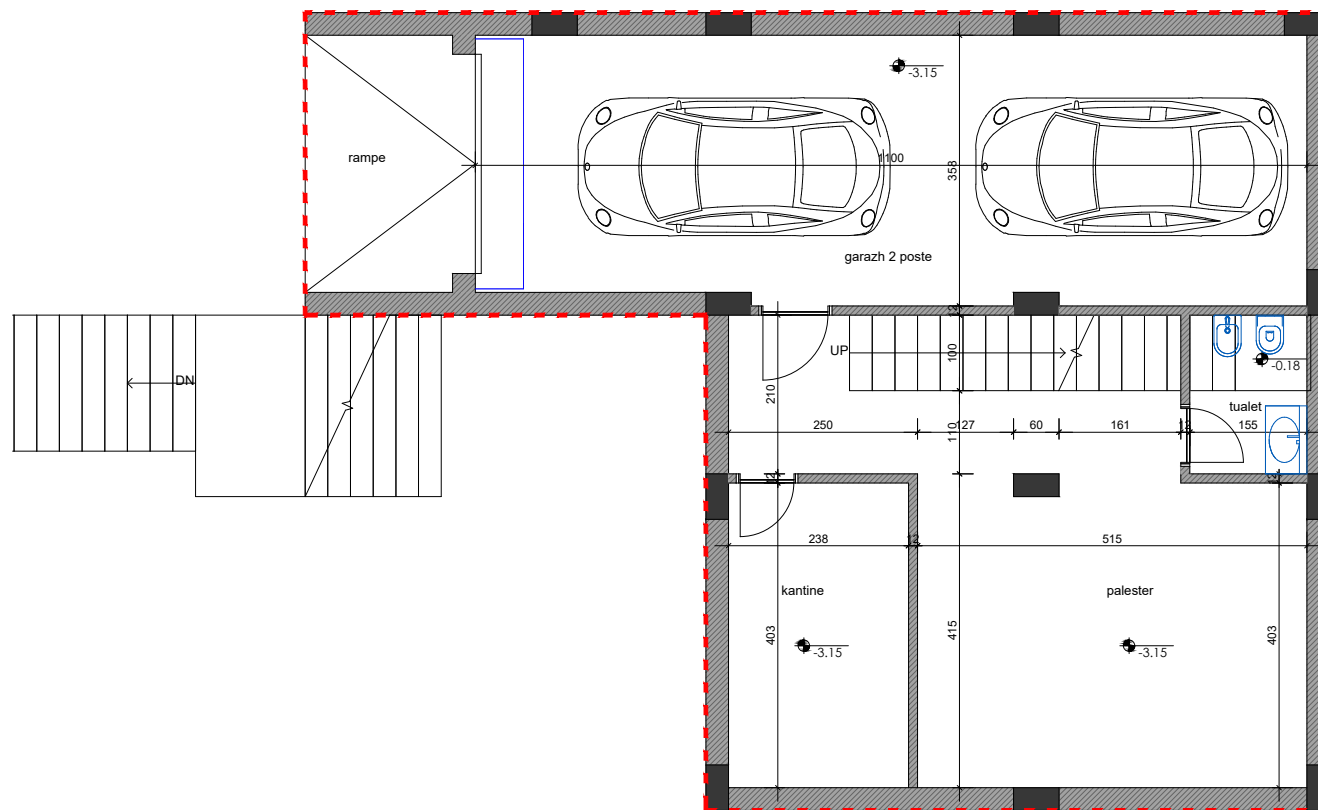

Sipërfaqe kati -1 = 108.2 m²

OBJEKTI


KOMPLEKS ME VILA DHE SHTEPI TE DYTA ME 2 KATE DHE 1 KAT NEN TOKE
NE L."UJE I FTOHTE", VLORE

VILA TIP B 04

INVESTITOR

"HEL-PET" shpk

PLANIMETRIA E KATIT -1

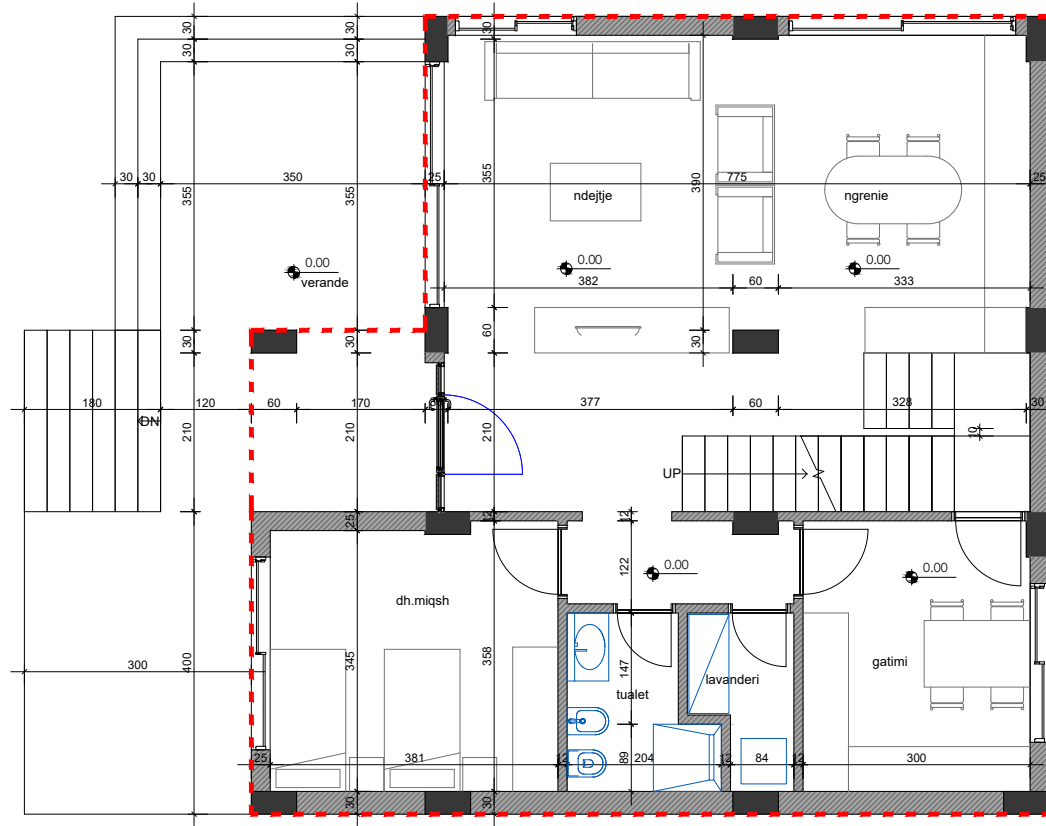

Sipërfaqe kati 0= 101.8 m²

OBJEKTI


KOMPLEKS ME VILA DHE SHTEPI TE DYTA ME 2 KATE DHE 1 KAT NEN TOKE
NE L."UJE I FTOHTE", VLORE

VILA TIP B 04

INVESTITOR

"HEL-PET" shpk

PLANIMETRIA E KATIT 0

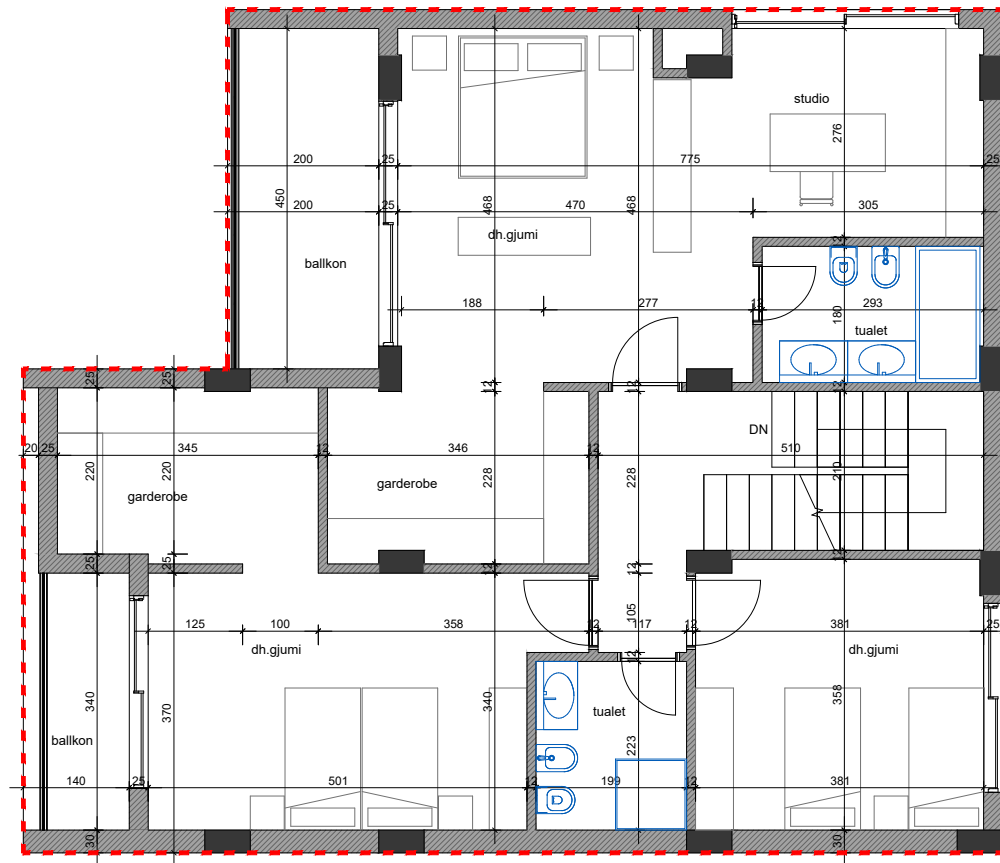

Sipërfaqe kati 1 = 131.6 m²

OBJEKTI

KOMPLEKS ME VILA DHE SHTEPI TE DYTA ME 2 KATE DHE 1 KAT NEN TOKE
NE L."UJE I FTOHTE", VLORE

VILA TIP B 04

INVESTITOR

"HEL-PET" shpk

PLANIMETRIA E KATIT 1